
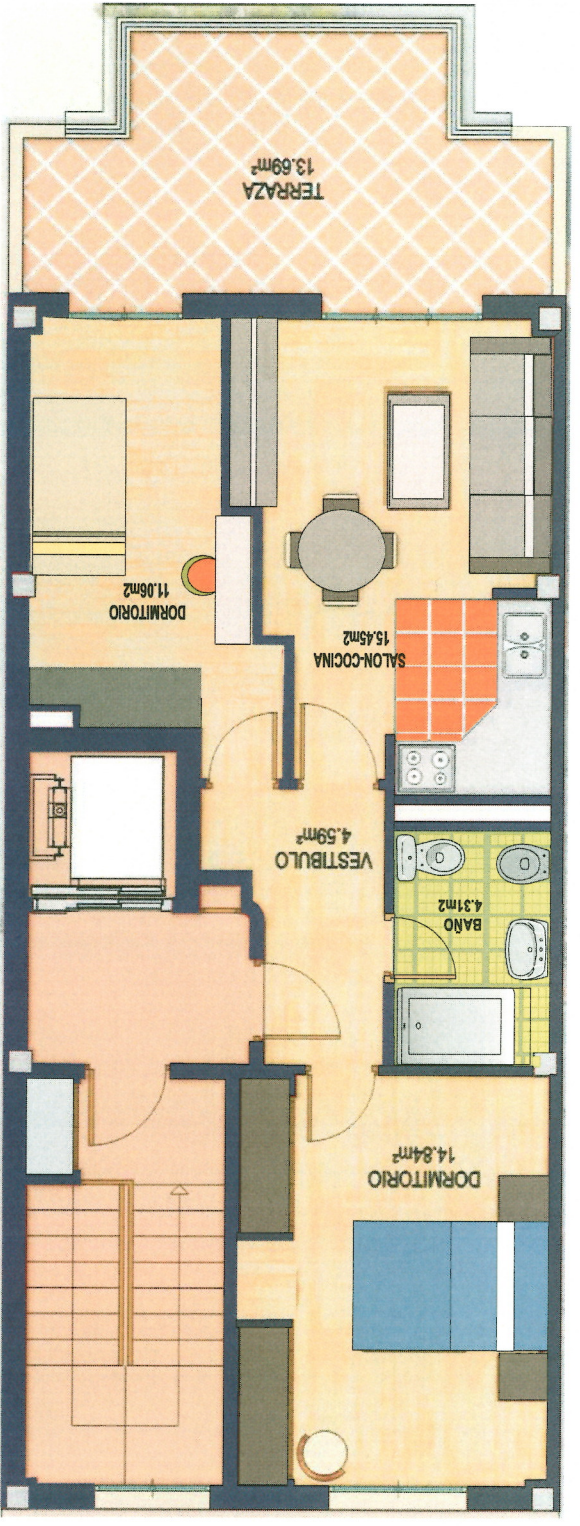


C/ ALFEREZ PROVISIONAL - 17
 5 VIVIENDAS + SOTANO PARA TRASTEROS

VIVIENDA
 SUP. UTIL 50.10m²
 ATICO 79.30m²
 SUP. CONSTRUIDA 79.30m²

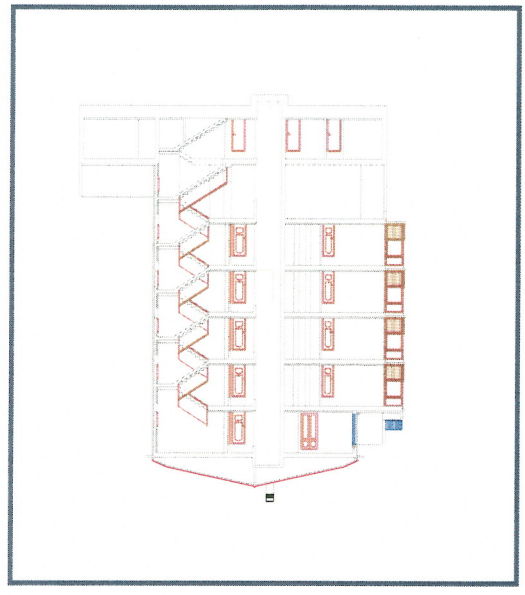

Nota: El mobiliario es solamente a título informativo. Las superficies son aproximadas y podrían sufrir variaciones por necesidades técnicas durante la ejecución de la obra.