



C/ ALFEREZ PROVISIONAL - 17

5 VIVIENDAS + SOTANO PARA TRASTEROS

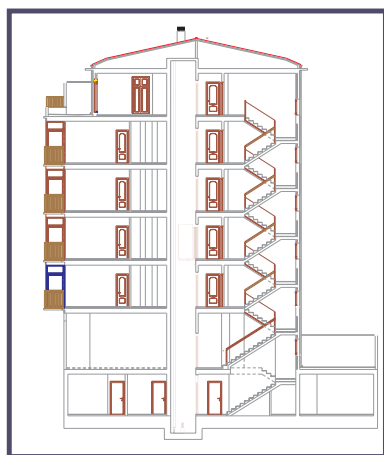

VIVIENDA	CUARTO
SUP. UTIL	62.45m²
SUP. CONSTRUIDA	93.60m²

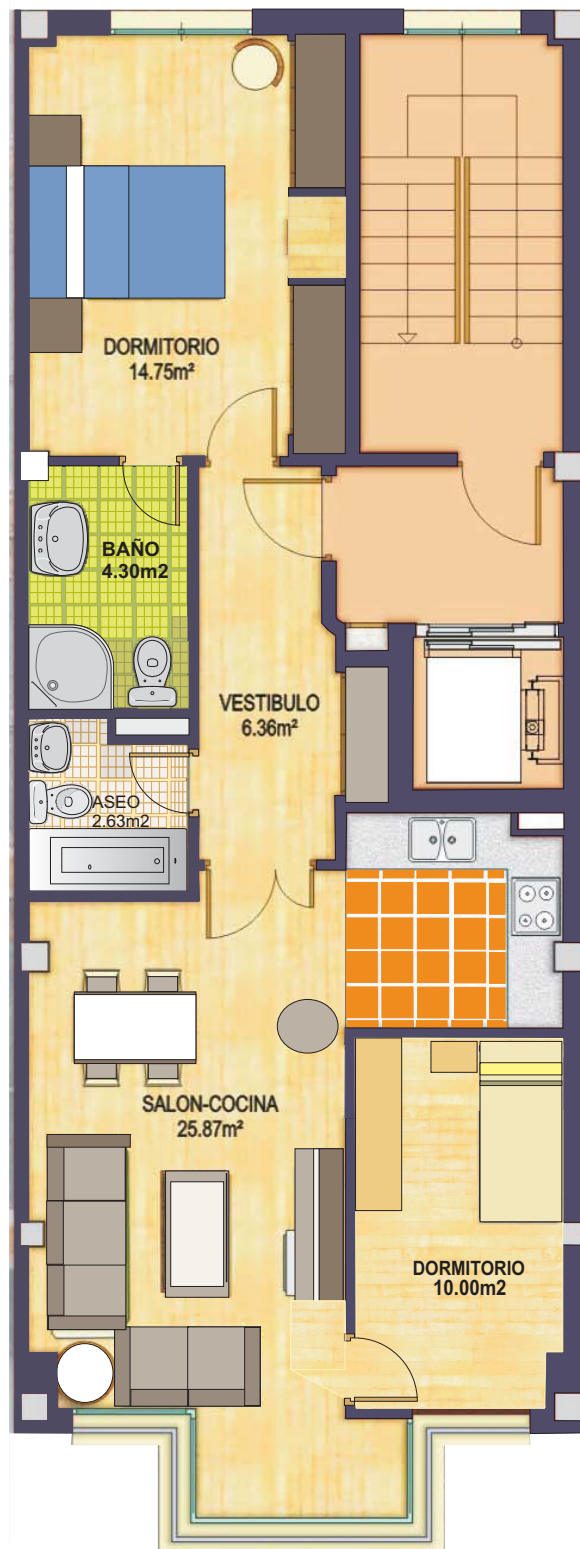

Nota: El mobiliario es solamente a título informativo. Las superficies son aproximadas y podrían sufrir variaciones por necesidades técnicas durante la ejecución de la obra.