
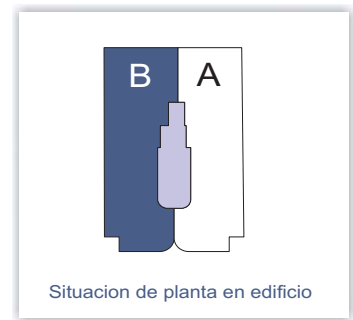


C/ CARRETAS - 15  
10 VIVIENDAS + TRASTEROS

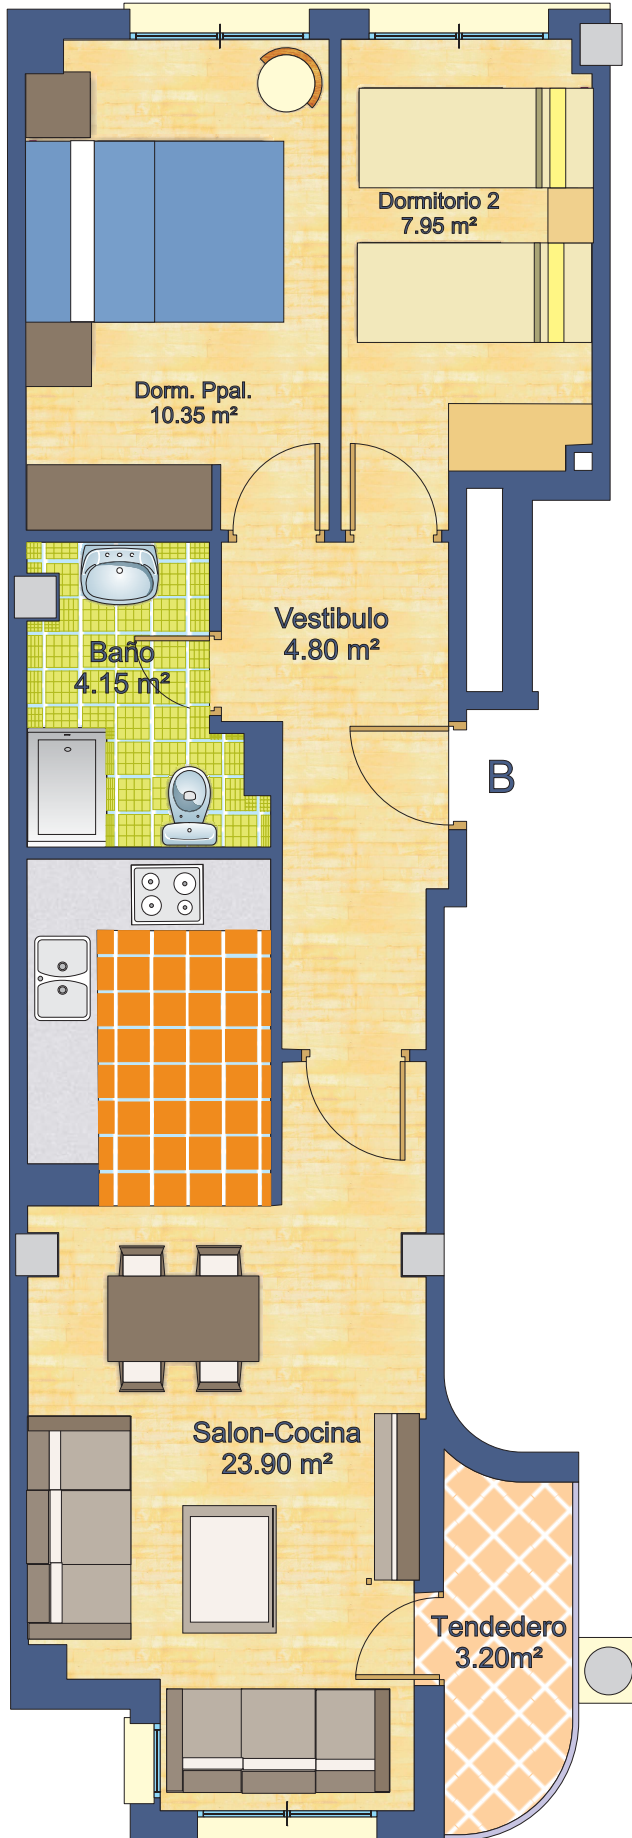

<b>VIVIENDA</b>	<b>4º B</b>
<b>SUP. UTIL</b>	<b>54.35m<sup>2</sup></b>
<b>SUP. CONSTRUIDA</b>	<b>63.75m<sup>2</sup></b>

Nota: El mobiliario es solamente a título informativo. Las superficies son aproximadas y podrían sufrir variaciones por necesidades técnicas durante la ejecución de la obra.