
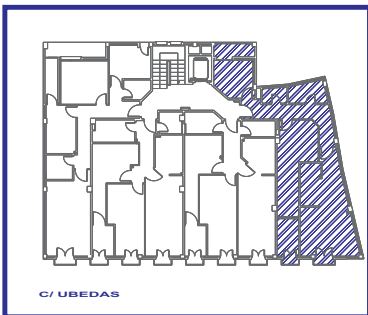


# C/ UBEDAS - 2

17 VIVIENDAS - PLAZAS GARAJE - TRASTEROS

H  
E  
R  
V  
A  
O  
R  
S  
L

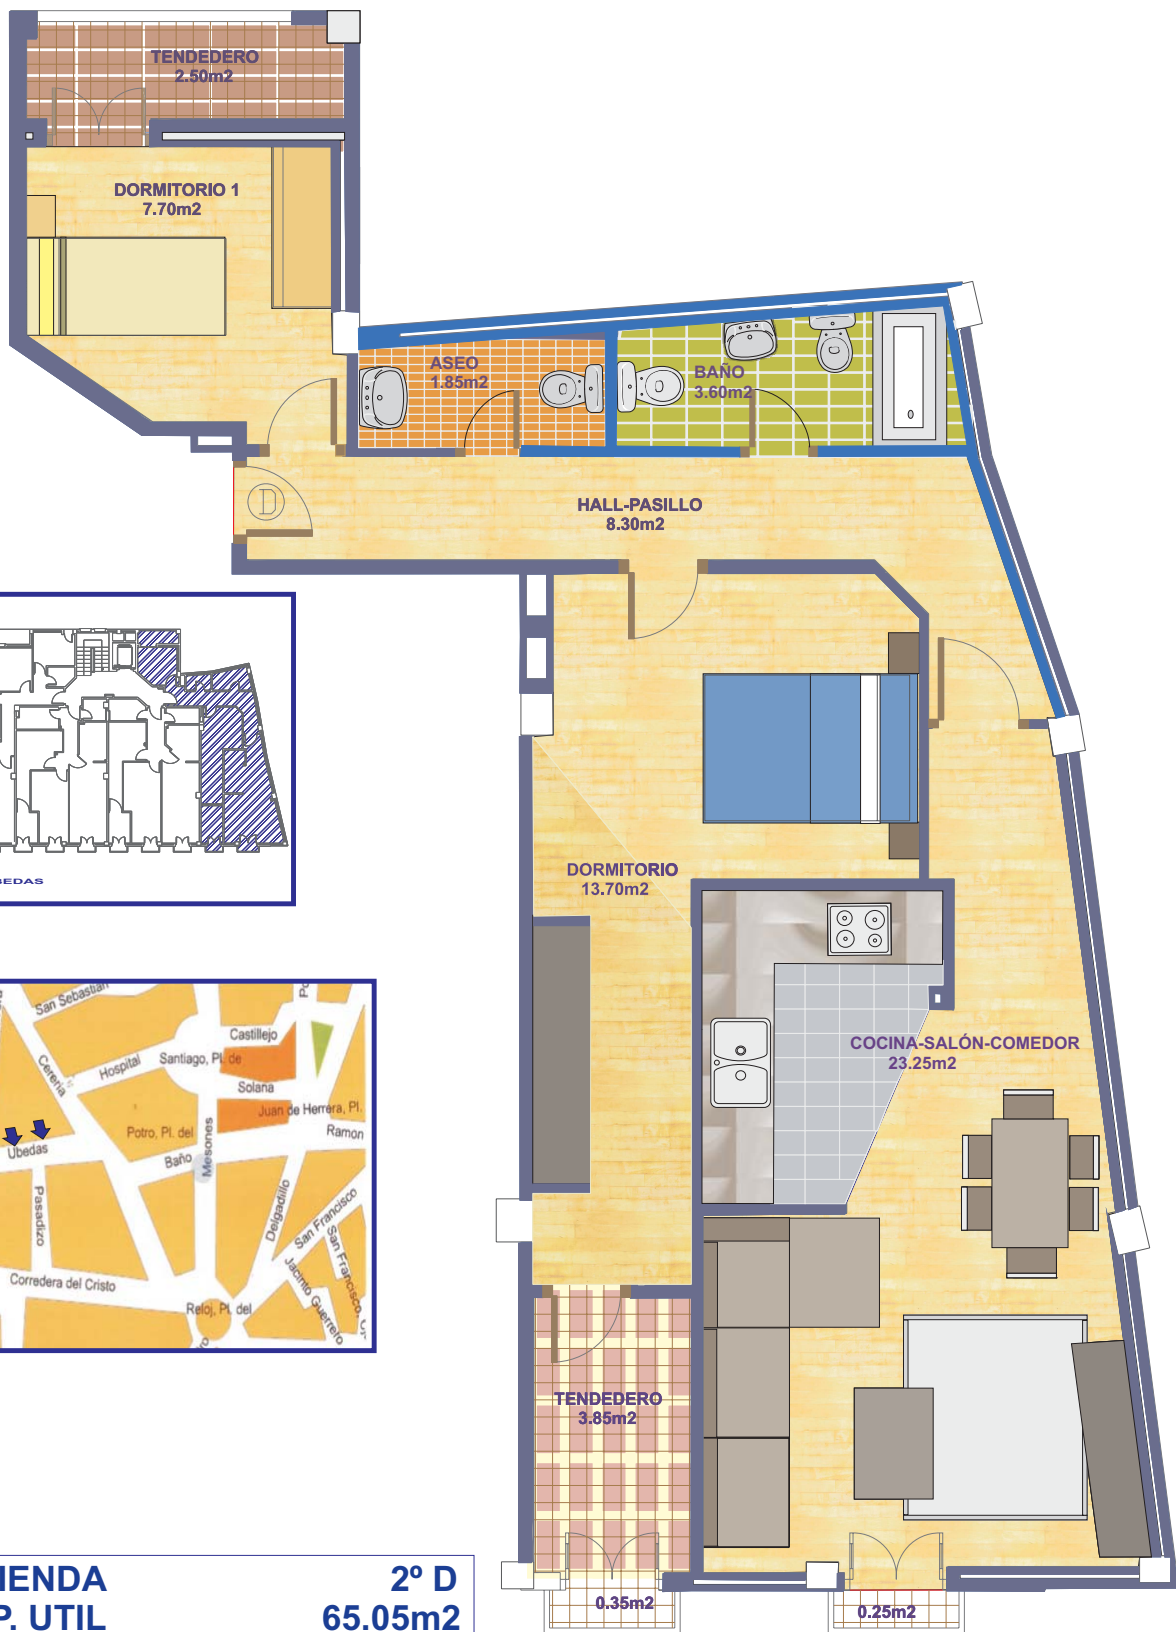

<b>VIVIENDA</b>	<b>2º D</b>
<b>SUP. UTIL</b>	<b>65.05m<sup>2</sup></b>
<b>SUP. CONSTRUIDA</b>	<b>88.34m<sup>2</sup></b>

Nota: El mobiliario es solamente a título informativo. Las superficies son aproximadas y podrían sufrir variaciones por necesidades técnicas durante la ejecución de la obra.