
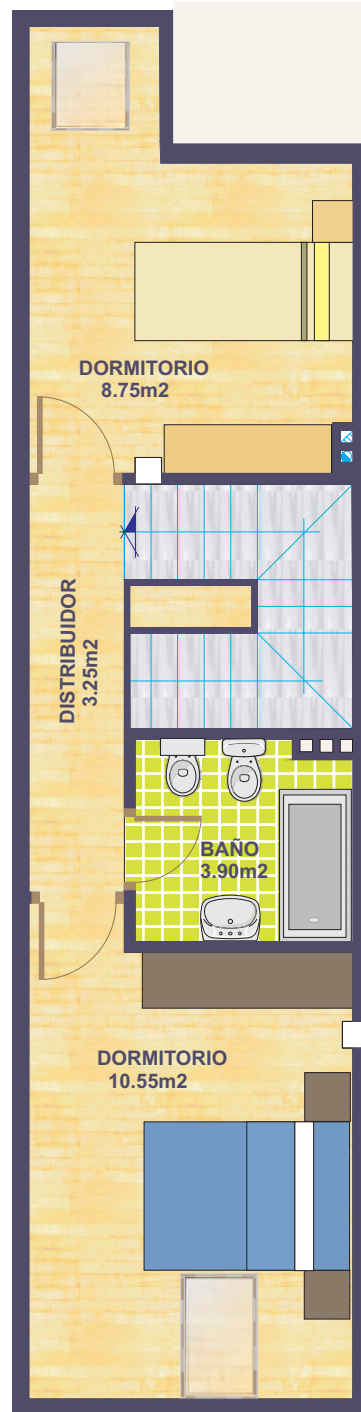


C/ UBEDAS - 4

22 VIVIENDAS - PLAZAS GARAJE - TRASTEROS

VIVIENDA	DUPLEX - E
SUP. UTIL	61.10m ²
SUP. CONSTRUIDA	81.90m ²

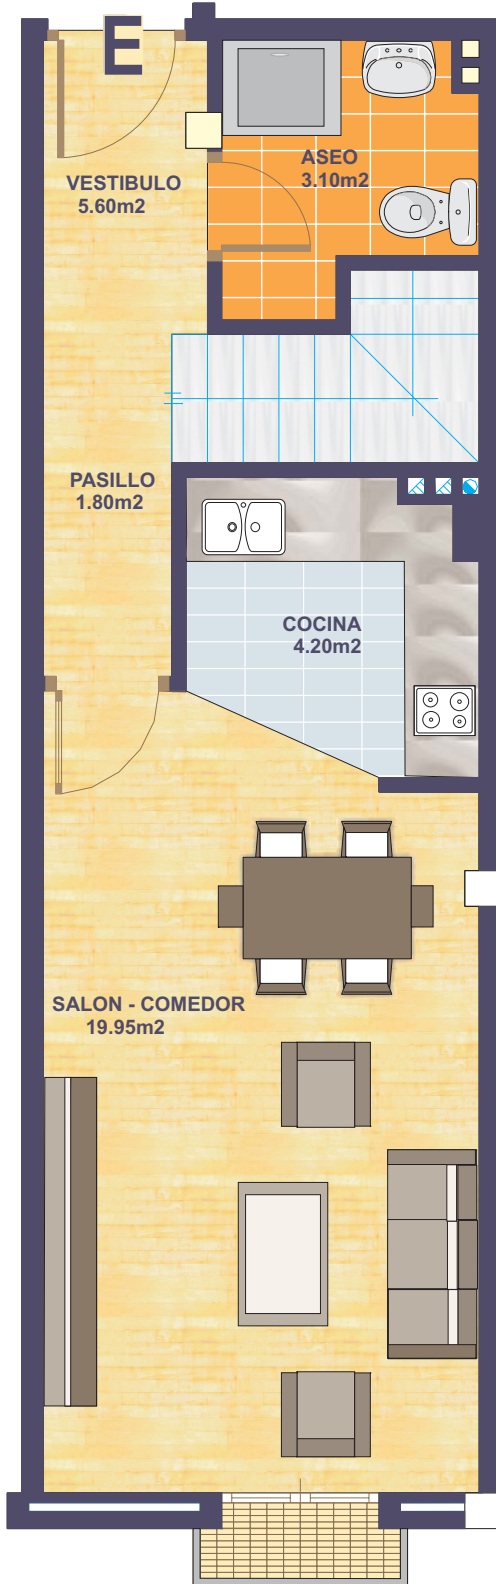

NOTA: El mobiliario es solamente a título informativo. Las superficies son aproximadas y podrían sufrir variaciones por necesidades técnicas durante la ejecución de la obra.