
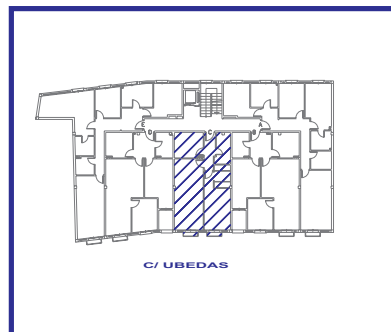


C/ UBEDAS - 4

22 VIVIENDAS - PLAZAS GARAJE - TRASTEROS

C

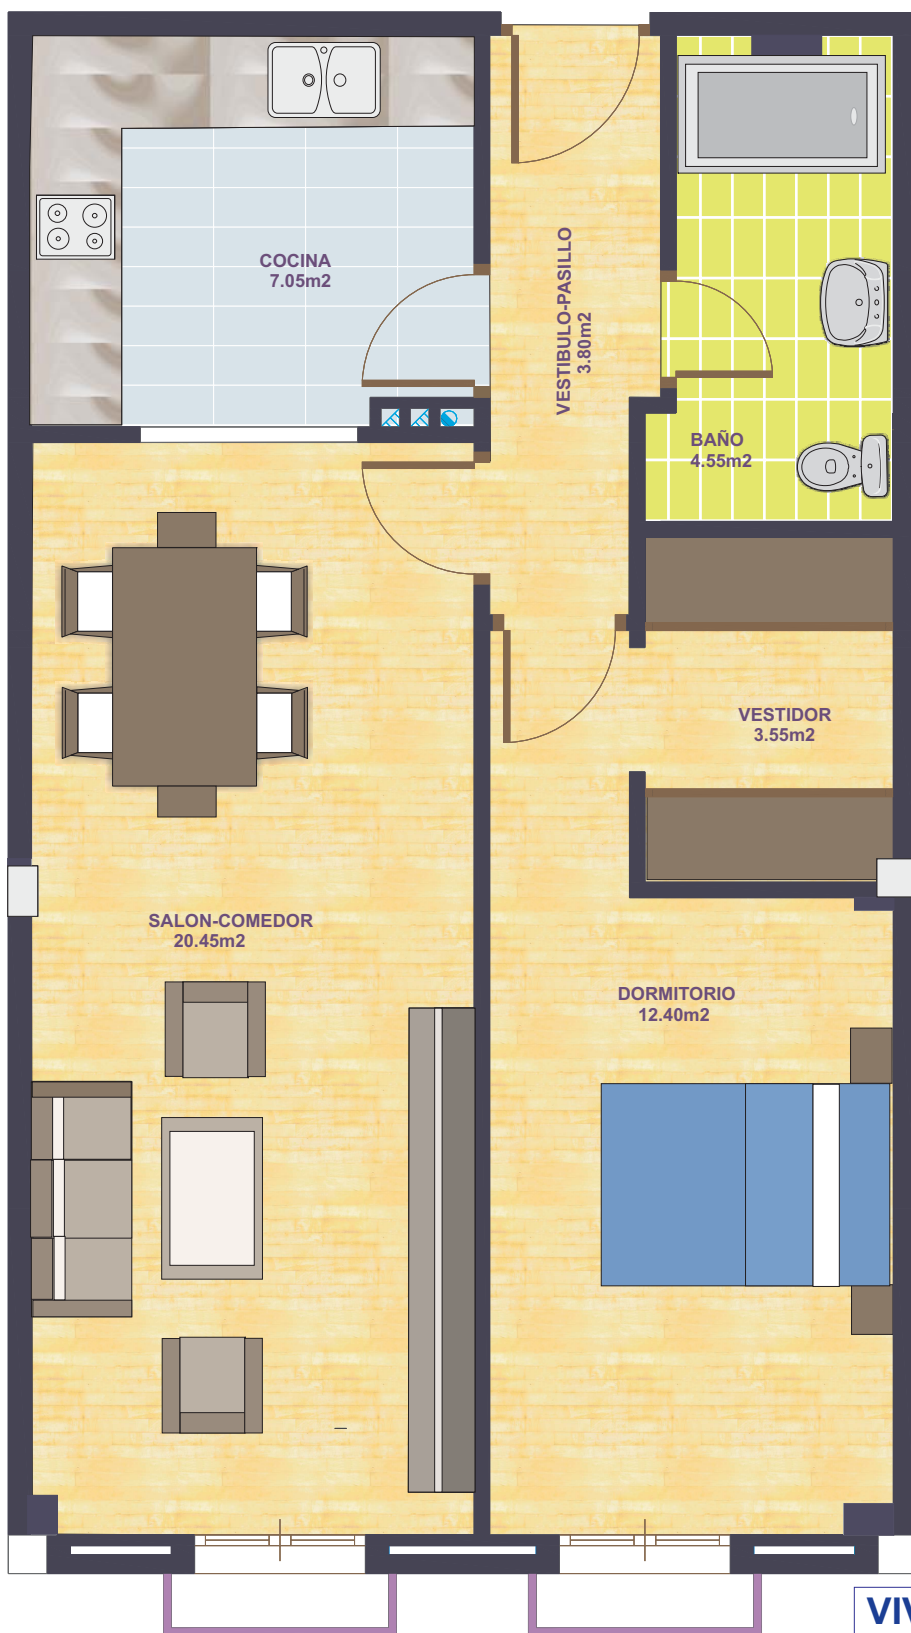

VIVIENDA	1º C
SUP. UTIL	51.80m ²
SUP. CONSTRUIDA	69.45m ²

Nota: El mobiliario es solamente a titulo informativo. Las superficies son aproximadas y podrían sufrir variaciones por necesidades técnicas durante la ejecución de la obra.